



名称	記号	仕様
照明器具		FL-40W×2灯 (逆富士型)
分電盤		30A漏電・20A×2
コンセント		天井付2P 125V 15A
コンセント		壁付2P 125V 15A
タップスイッチ		1P 125V 15A
換気扇		壁付20cm

名称	仕様
幅	7218
奥行き	5400
全高	2650
室内高	約2350
骨組構造	軽量形鋼・ノックダウン構造
屋根	金属折半張り t=0.8
天井	耐水塩ビ合板張 t=4 断熱材:発泡ウレタン
壁面パネル	複合パネル 内外壁鉄板 t=0.27断熱材:スチレンフォーム
窓	アルミサッシ枠
入口	面開きガラスドアパネル
床	耐水合板張り t=12+フロアベイント仕上げ
照明(蛍光灯)	FL-40W×2灯×9基
漏電ブレーカー	30A×3
コンセント	2口用×3
外線引込口	3ヶ所(分電盤へ引き込み)
換気扇	3台(壁付き20cm)
総重量	5500kg

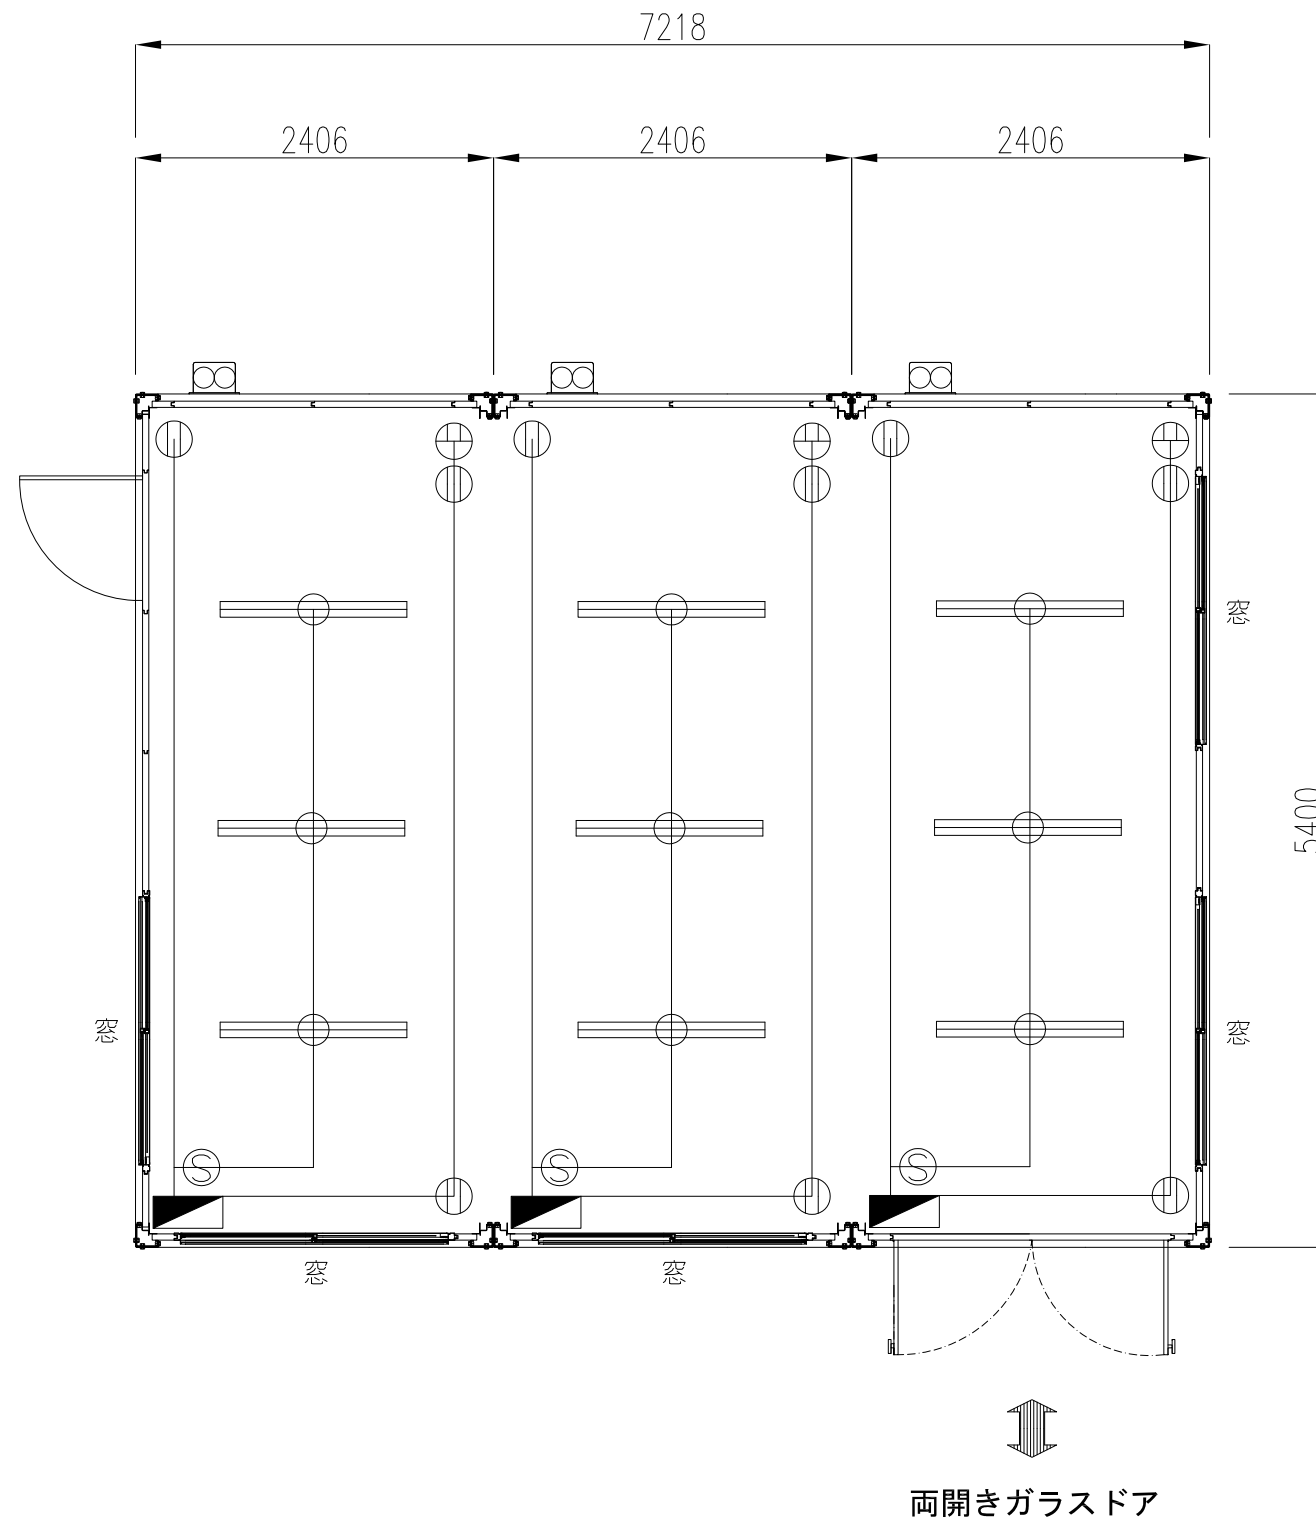


間取り決定確認印


商品名	CT-54DX3連棟平屋	〒187-0035東京都小平市小川西町4-14-12	管理者	石上	設計者	石上	担当者	石上	図面名	平面図	図面NO
備考		lecube株式会社 042-312-3905 古物商許可:東京都公安委員会 第308951008546	日付		日付		日付	5/10	縮尺		001

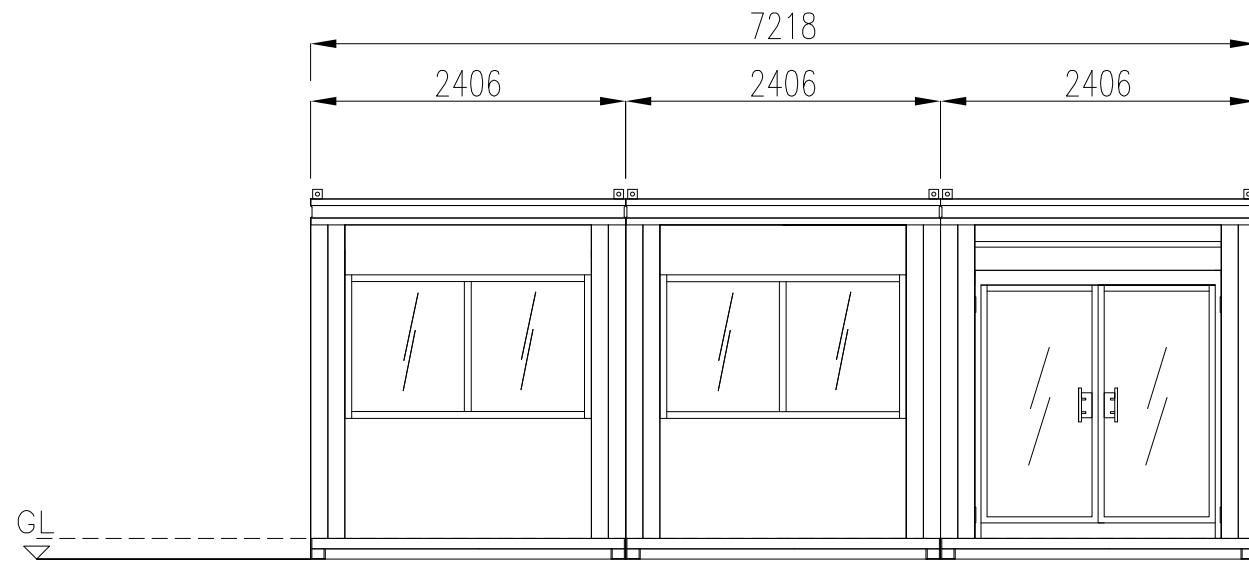


正面図

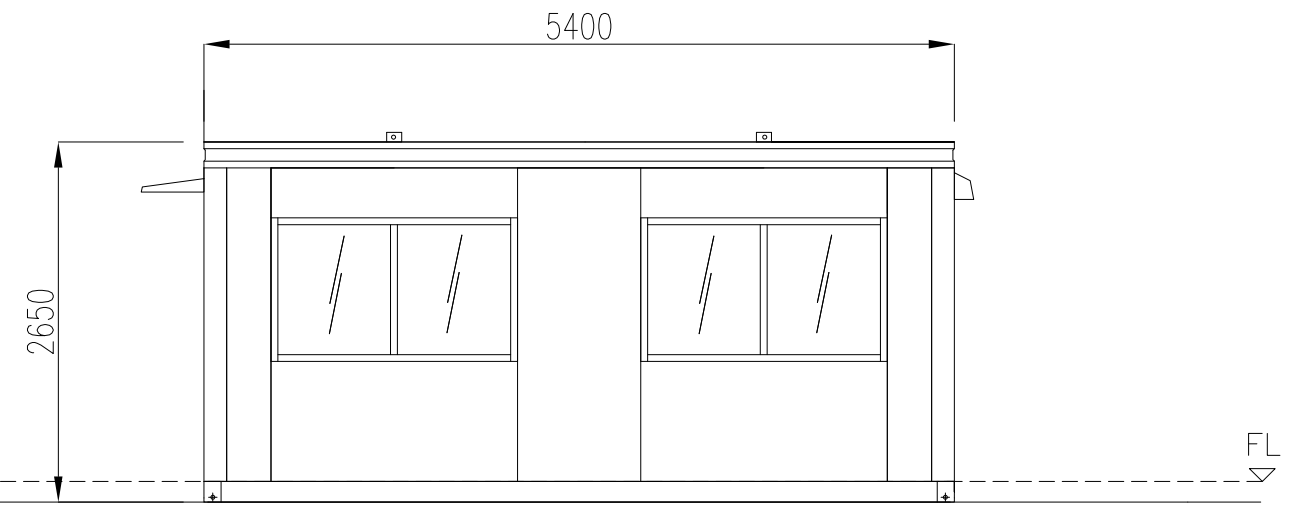

右側面図

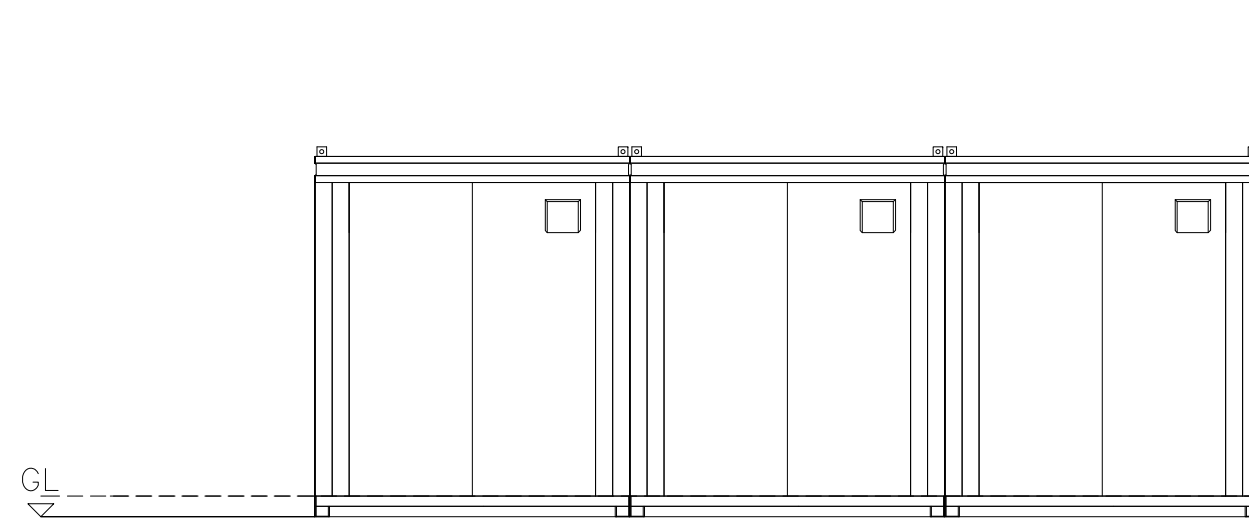

背面図

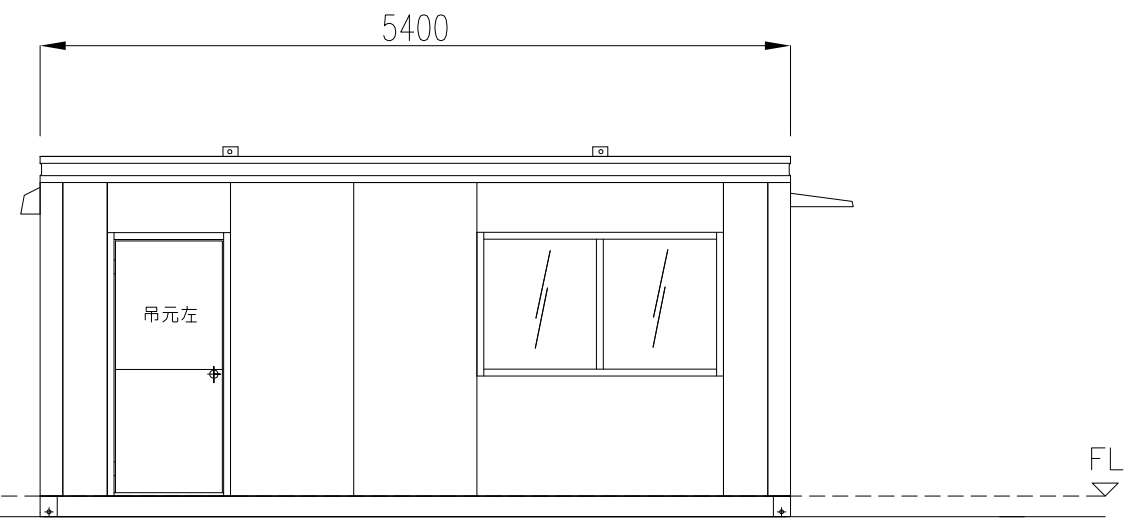

左側面図

間取り決定確認印

商品名 CT-54DX3連棟平屋  
備考

〒187-0035東京都小平市小川西町4-14-12  
lecube株式会社  
042-312-3905  
古物商許可：東京都公安委員会 第308951008546

管理者 石上 設計者 石上 担当者 石上  
日付 日付 日付 5/10

図面名 立面図  
縮尺

図面NO 002