



名称	記号	仕様
照明器具		FHF-32W×2灯 (インバーター型)
分電盤		2P1E30AF20AT 100V
コンセント		天井付 2P 125V 15A
コンセント		壁付 2P 125V 15A
タップスイッチ		1P 300V 10A
換気扇		プロペラファンプラグ配線引継スイッチ

名称	仕様
幅	9384(9296)
奥行き	5890(5700)
全高	2675(2343)
室内高	2343
骨組構造	鉄骨造 (軽量鉄骨造)
屋根	金属折半張り t=0.35
天井	化粧合板 t=4断熱材: スチレンフォーム t=25
壁面パネル	複合パネル 内外壁鉄板 t=0.27断熱材: スチレンフォーム t=25
窓	アルミサッシ枠
入口	親子ガラスドアパネル
床	耐水合板張り t=12 フロアポイント仕上げ
照明 (蛍光灯)	FL-32W×2灯×12基 (インバーター式)
漏電ブレーカー	30A×4
コンセント	2口用×8
外線引込口	4ヶ所 (分電盤へ引き込み)
換気扇	3台 (壁付き 20cm)
総重量	6500kg

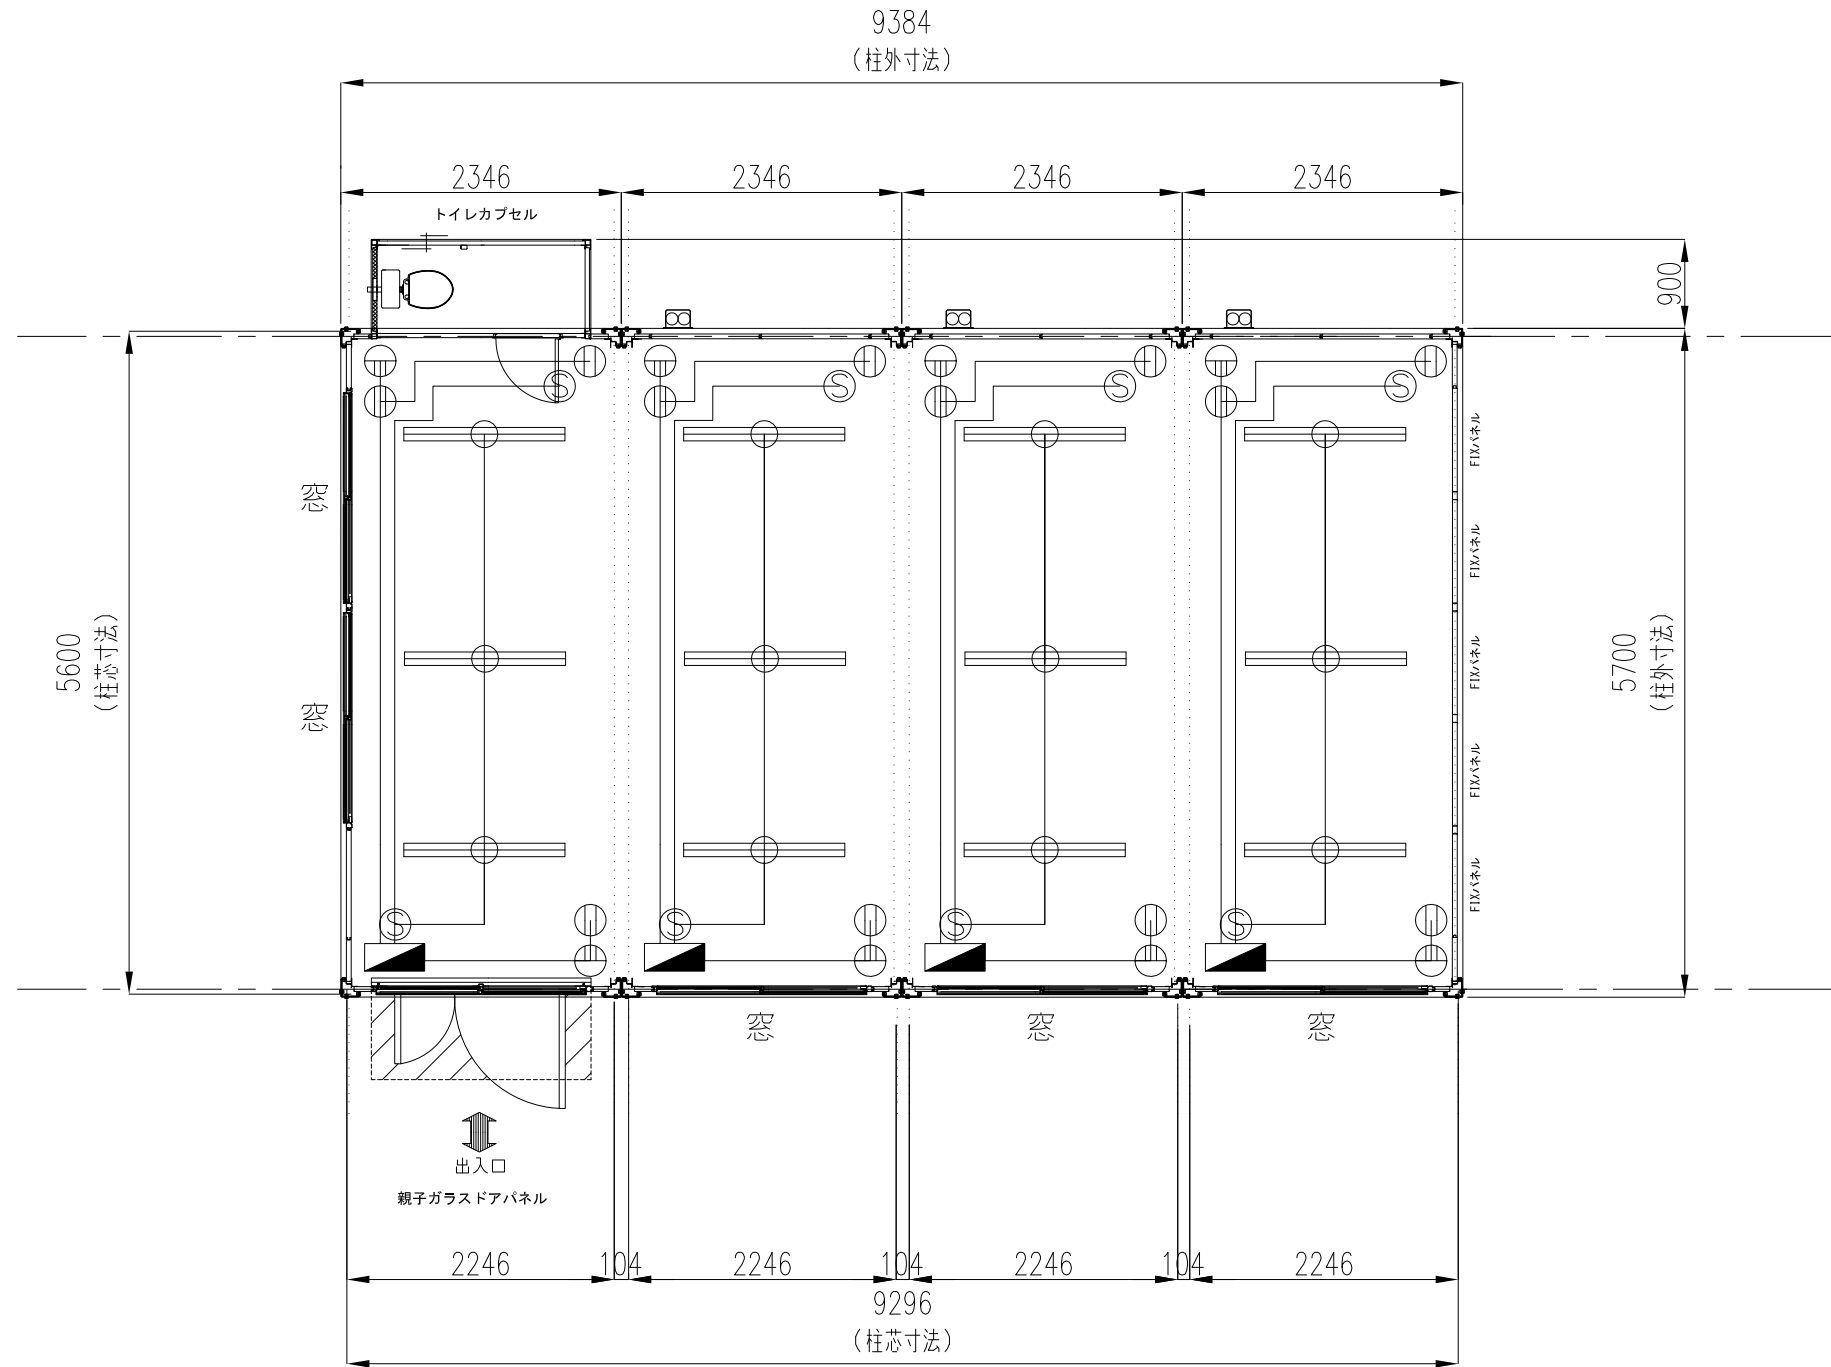

商品名	CT-54J4連棟	〒187-0035東京都小平市小川西町4-14-12	管理者	石上	設計者	石上	担当者	石上	図面名	平面図	図面NO
備考		lecube株式会社 042-312-3905 古物商許可: 東京都公安委員会 第308951008546	日付	2/27	日付	2/27	日付	7/23	縮尺		001

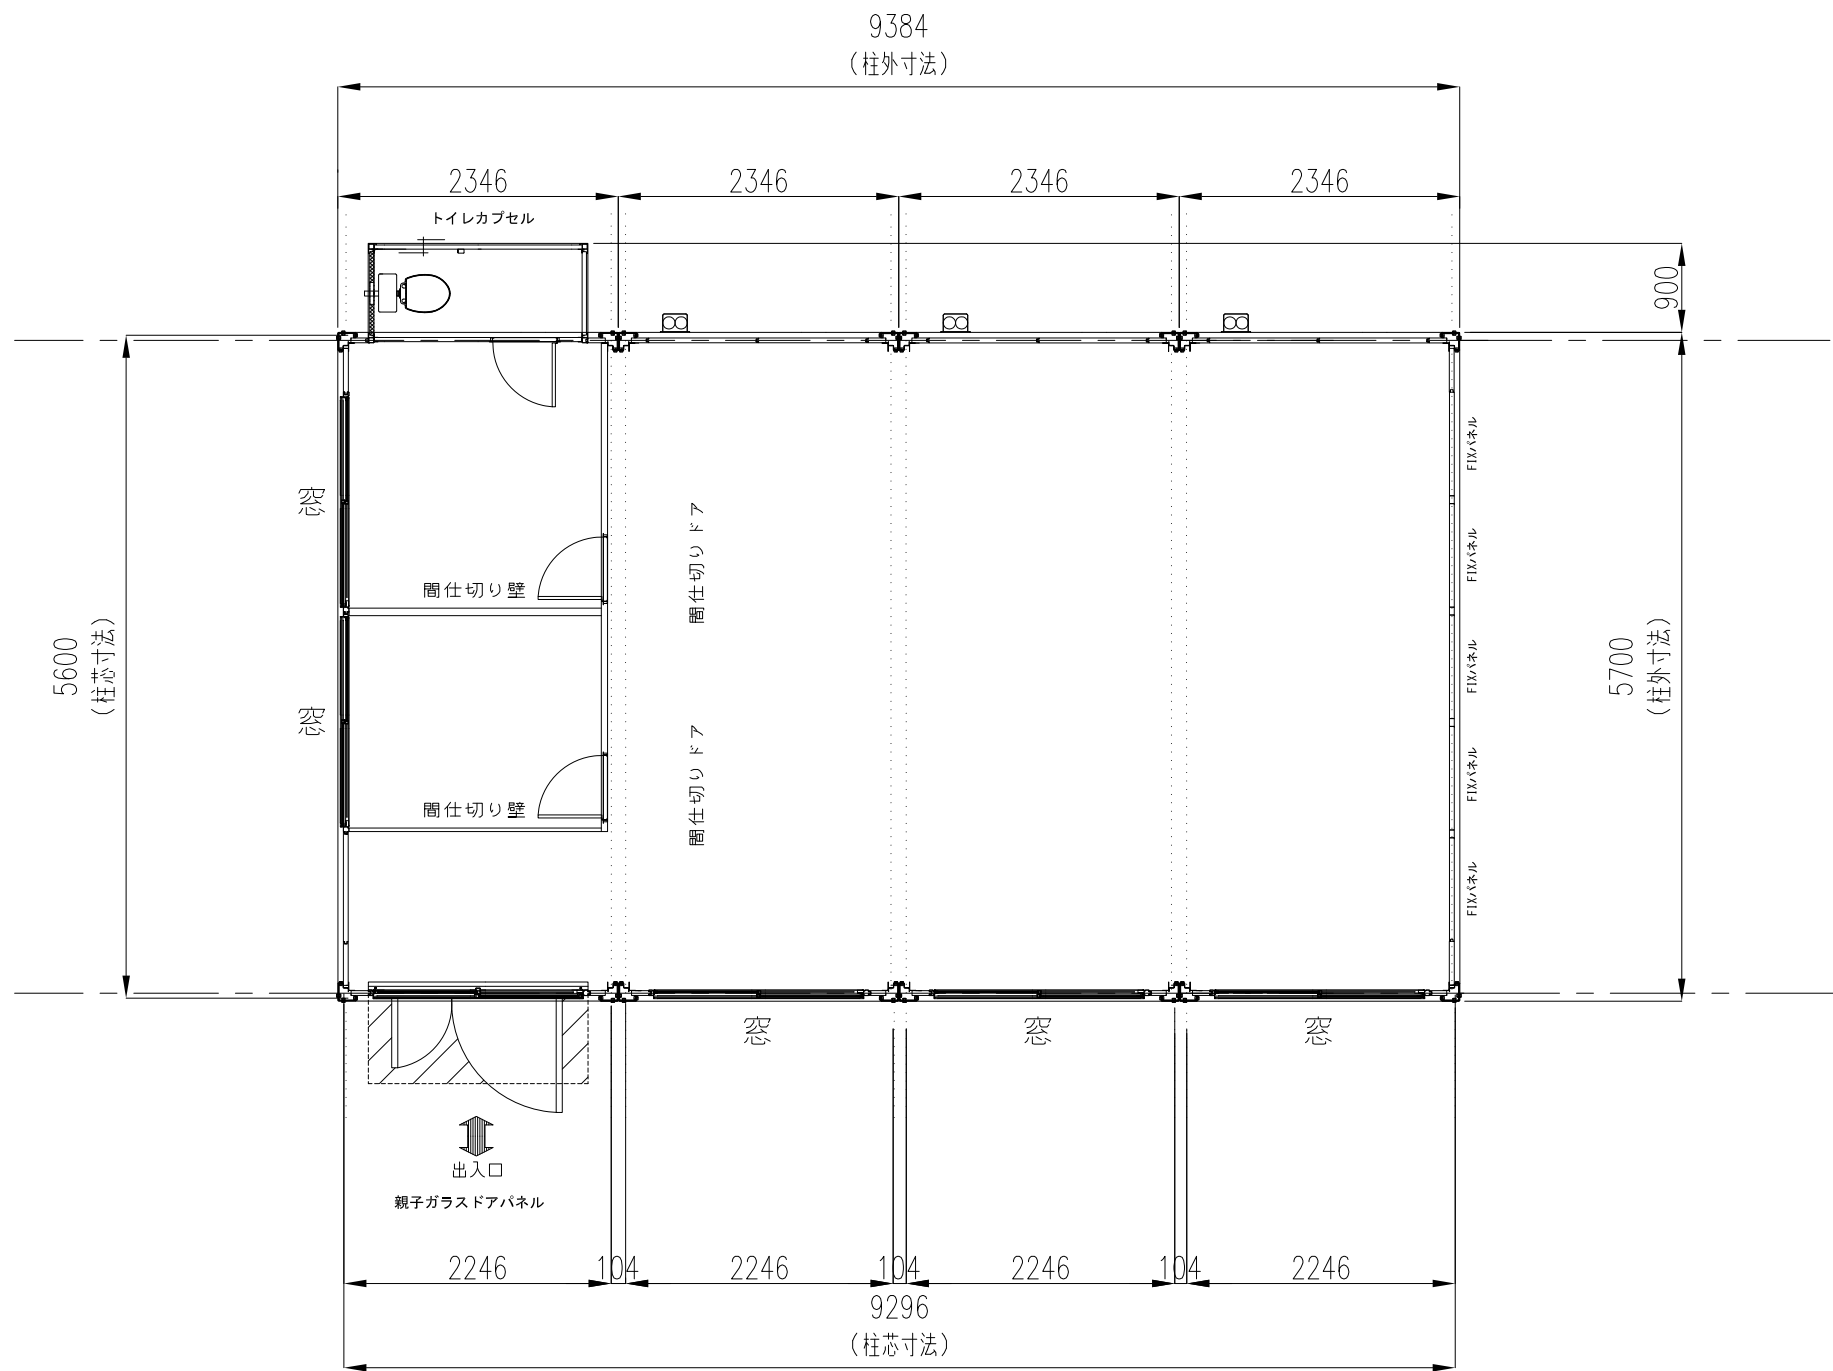


商品名 CT-54J4連棟
 備考

〒187-0035 東京都小平市小川西町4-14-12
 lecube株式会社
 042-312-3905
 古物商許可：東京都公安委員会 第308951008546

管理者 石上 設計者 石上 担当者 石上
 日付 2/27 日付 2/27 日付 7/23


図面名 平面図
 縮尺

図面NO 001

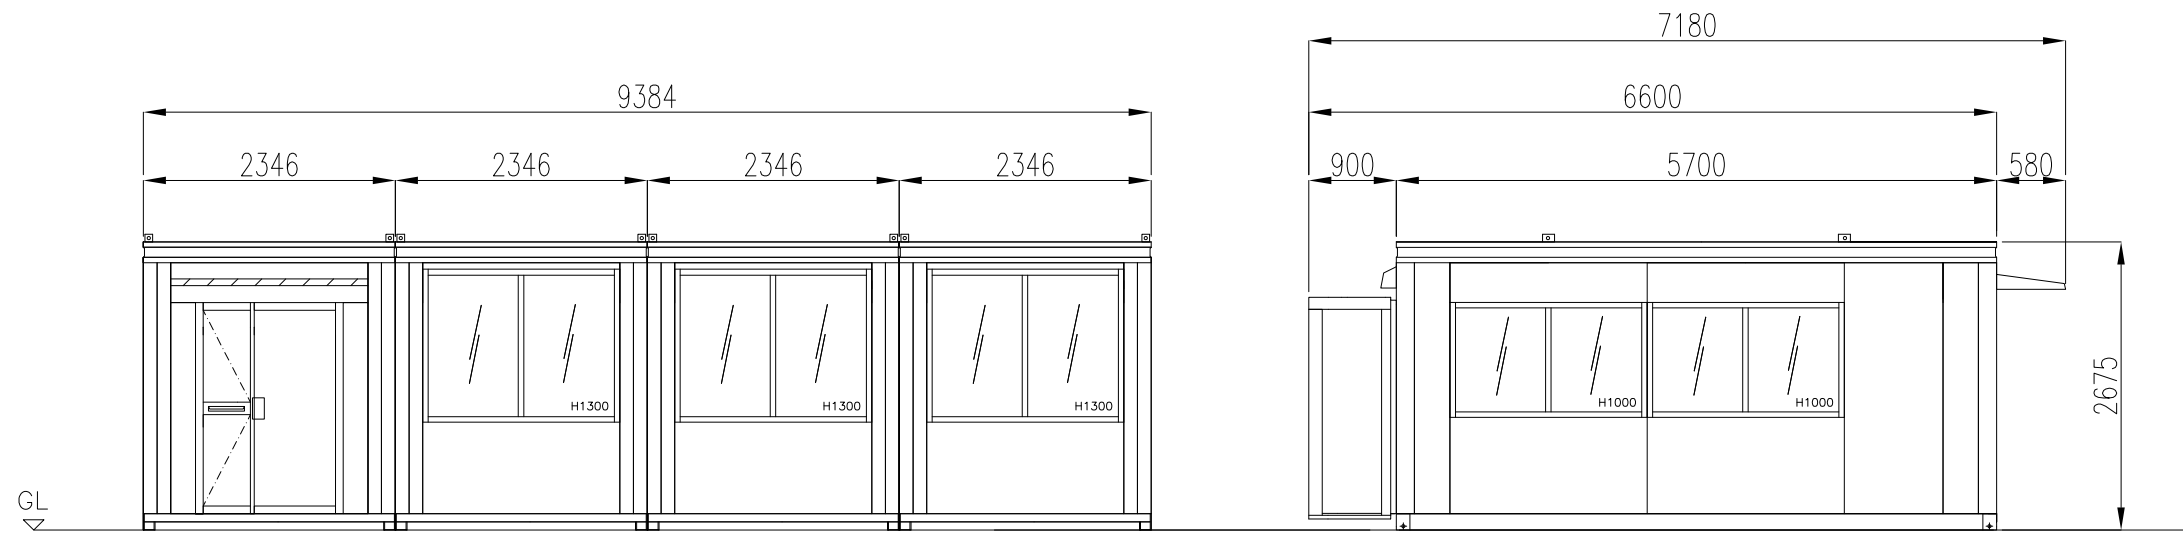

正面図

左側面図

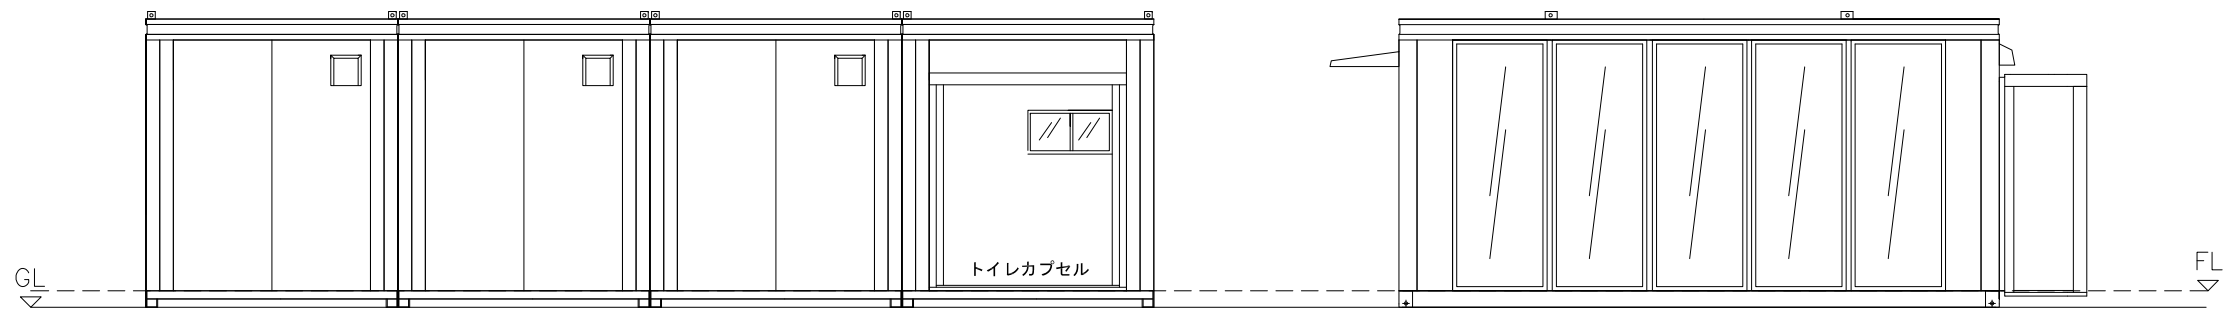

背面図

右側面図

商品名	CT-54J4連棟	〒187-0035東京都小平市小川西町4-14-12	管理者	石上	設計者	石上	担当者	石上	図面名	立面図	図面NO
備考	-----	lecube株式会社 042-312-3905 古物商許可：東京都公安委員会 第308951008546	日付	2/27	日付	2/27	日付	7/23	縮尺		002